FRONT ELEVATION
SCALE: 3/16" = 1'-0"

REV.

STERLING
HOMES

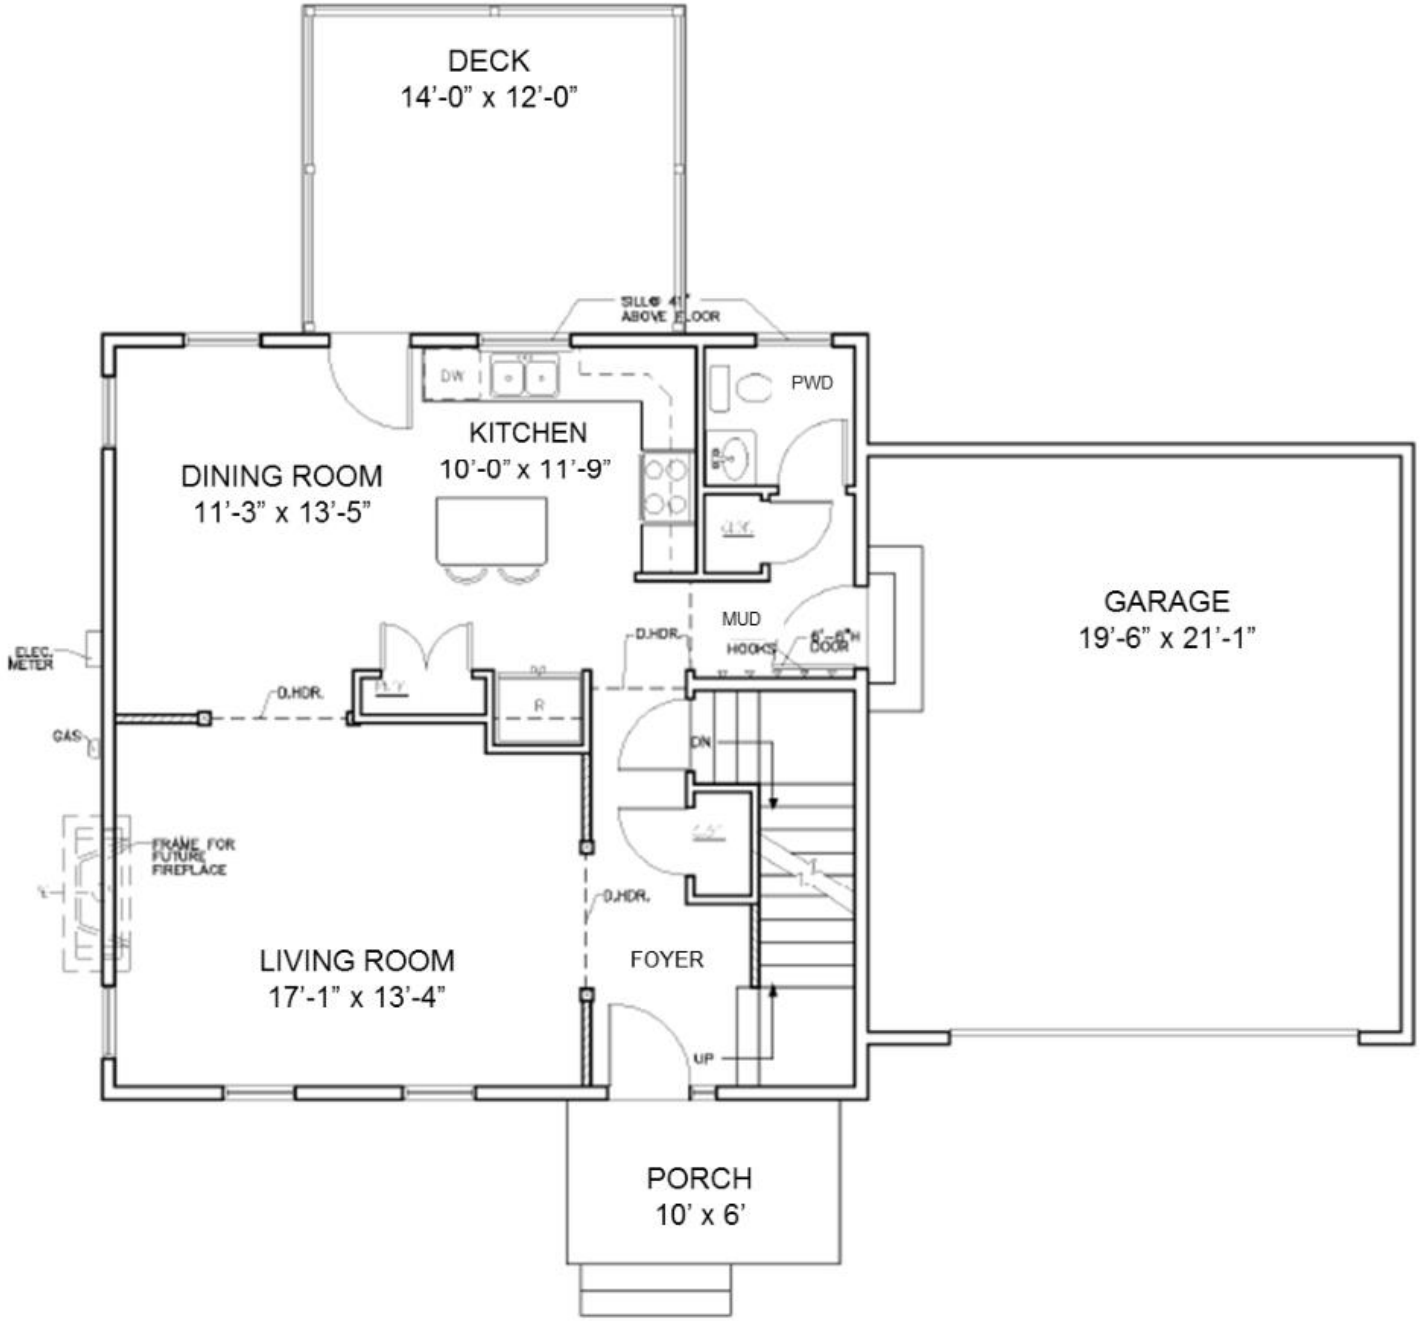
DECK
14'-0" x 12'-0"
SILL @ 41" ABOVE FLOOR
DW
KITCHEN
10'-0" x 11'-9"
PWD
DINING ROOM
11'-3" x 13'-5"
GARAGE
19'-6" x 21'-1"
MUD
HOOKS
6'-6" H DOOR
D.HDR.
ELEC. METER
GAS
R
DN
FRAME FOR FUTURE FIREPLACE
LIVING ROOM
17'-1" x 13'-4"
FOYER
UP
PORCH
10' x 6'

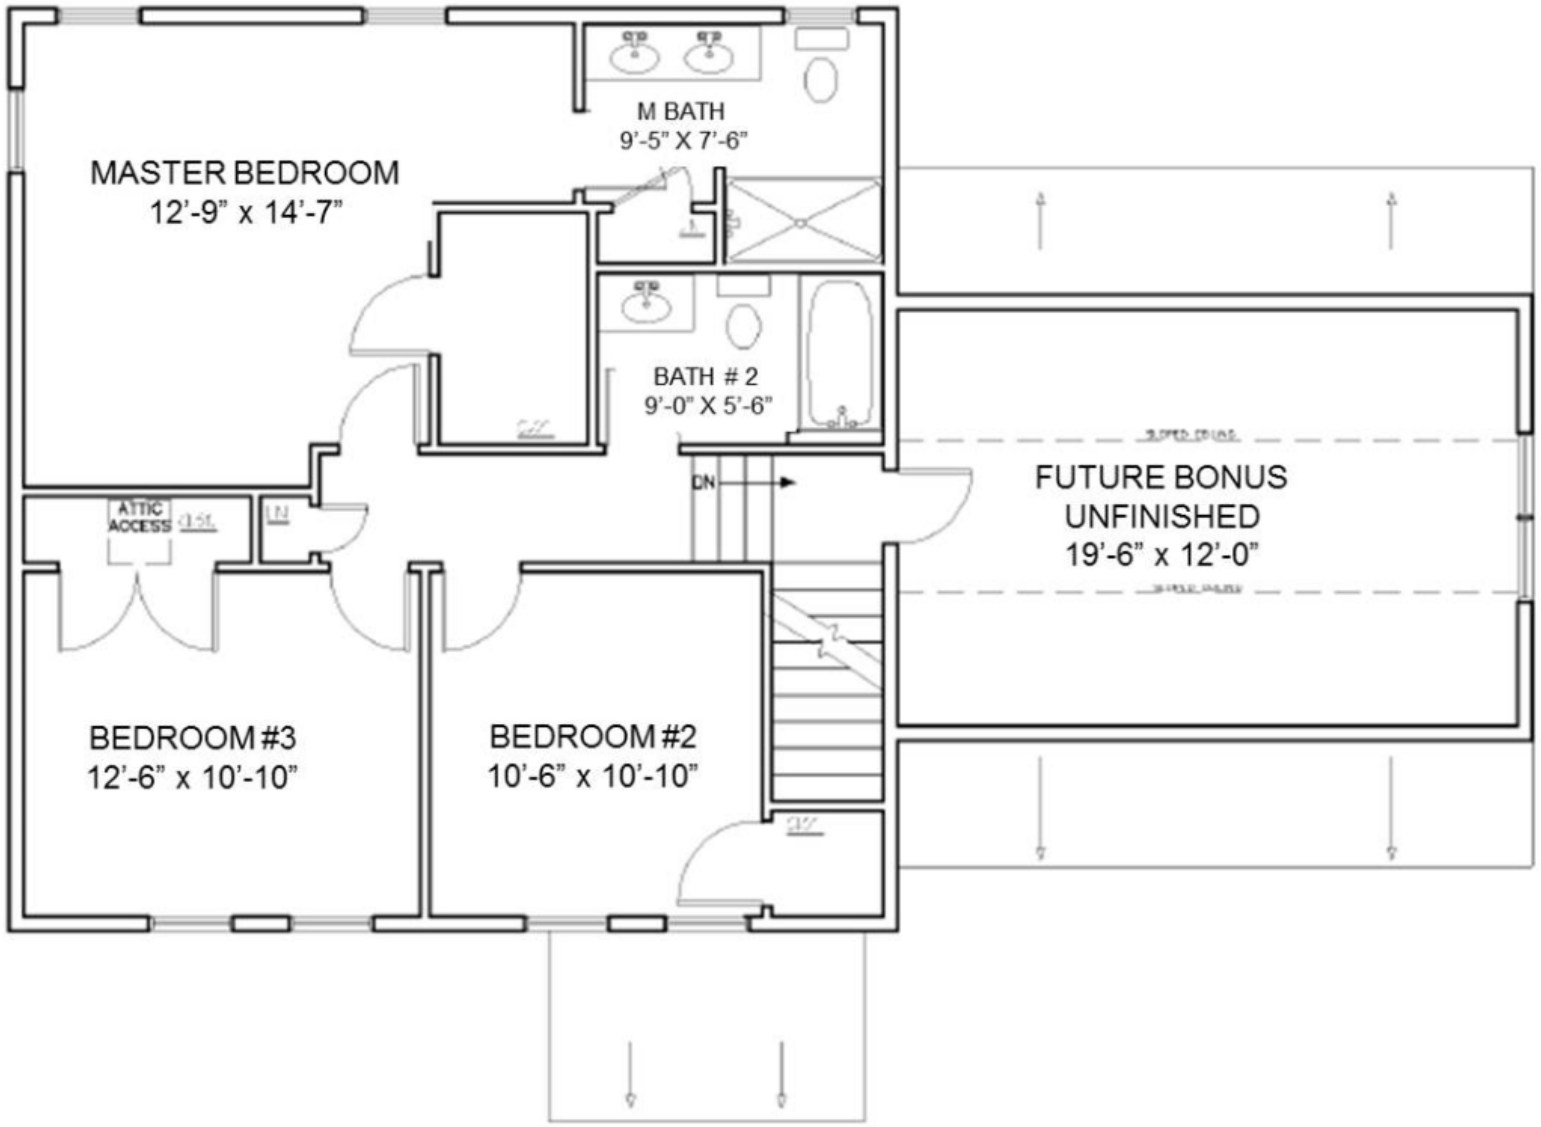
MASTER BEDROOM
12'-9" x 14'-7"
M BATH
9'-5" X 7'-6"
BATH # 2
9'-0" X 5'-6"
DN
ATTIC ACCESS
FUTURE BONUS
UNFINISHED
19'-6" x 12'-0"
BEDROOM #3
12'-6" x 10'-10"
BEDROOM #2
10'-6" x 10'-10"

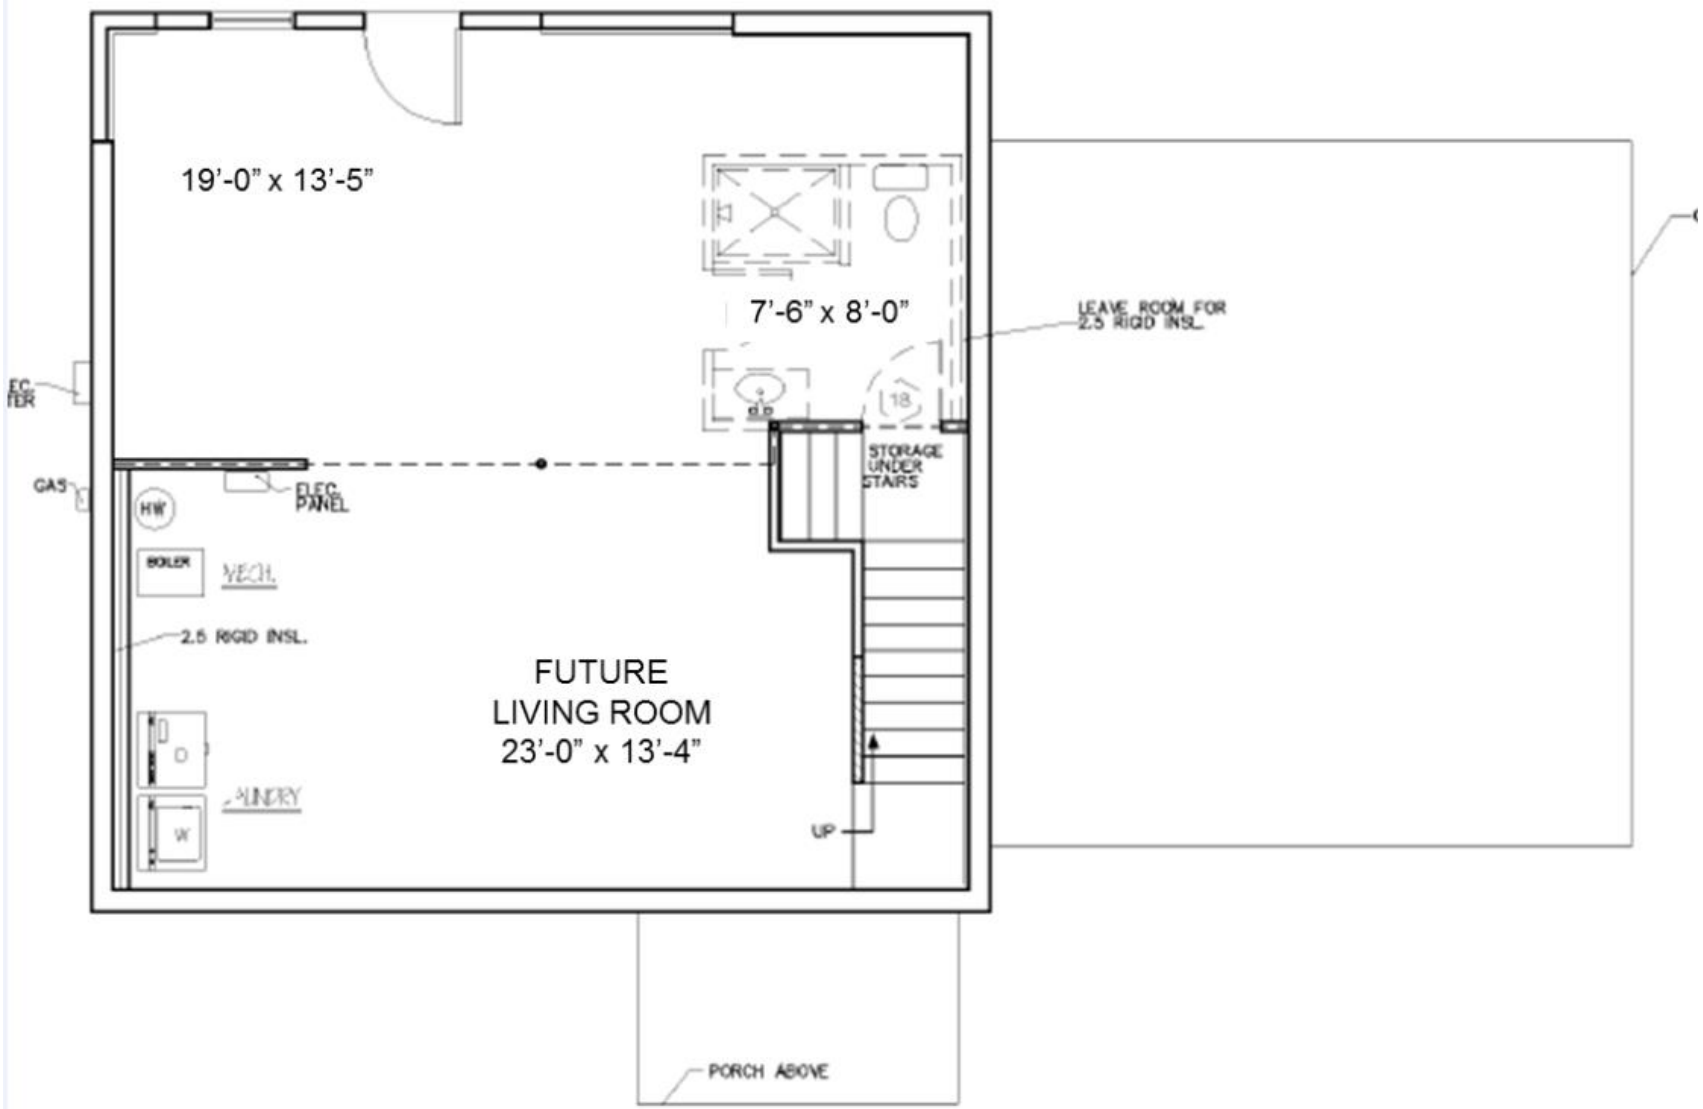
19'-0" x 13'-5"
7'-6" x 8'-0"
LEAVE ROOM FOR 2.5 RIGID INSL.
STORAGE UNDER STAIRS
ELEC. PANEL
GAS
HW
BOILER
MECH.
2.5 RIGID INSL.
FUTURE
LIVING ROOM
23'-0" x 13'-4"
LAUNDRY
UP
PORCH ABOVE